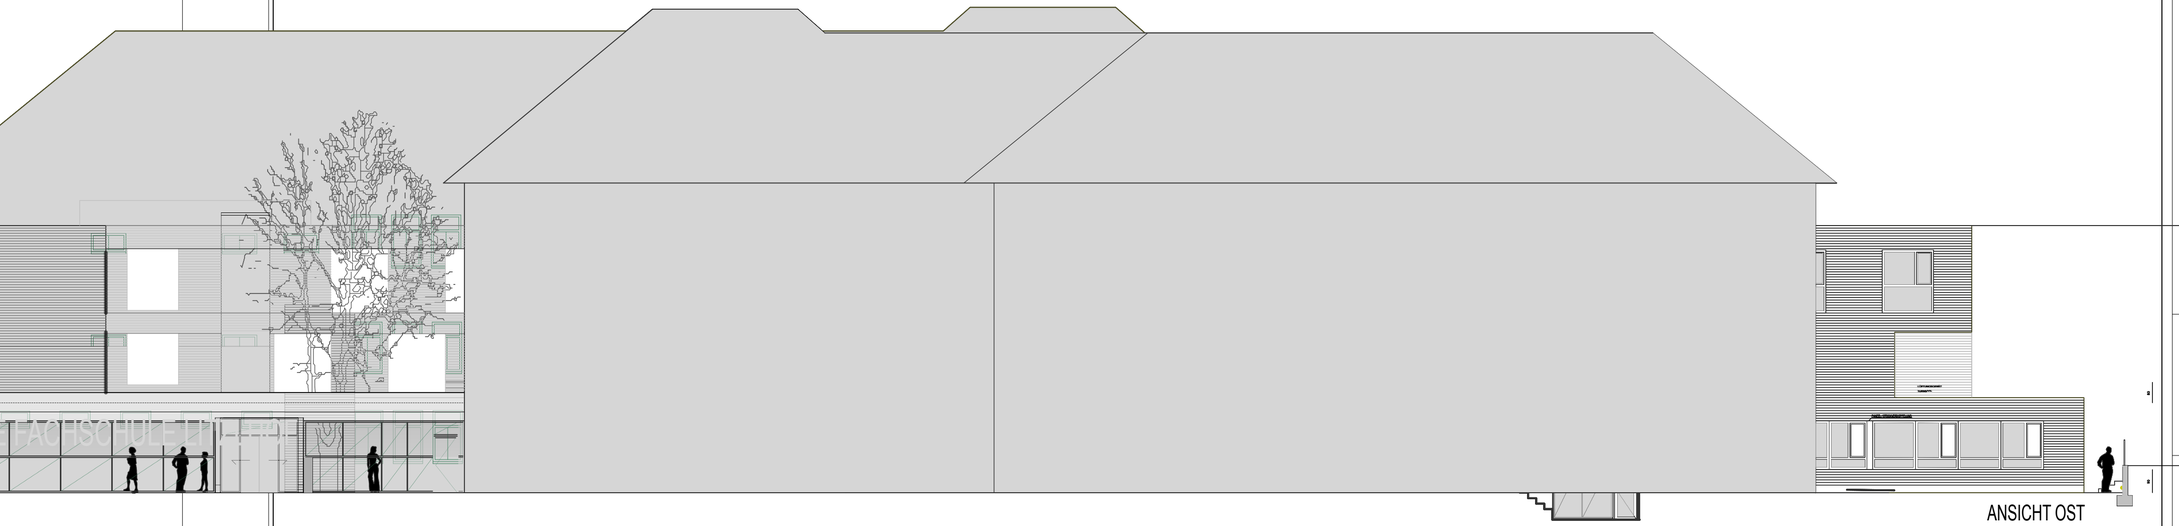

AKTUELL

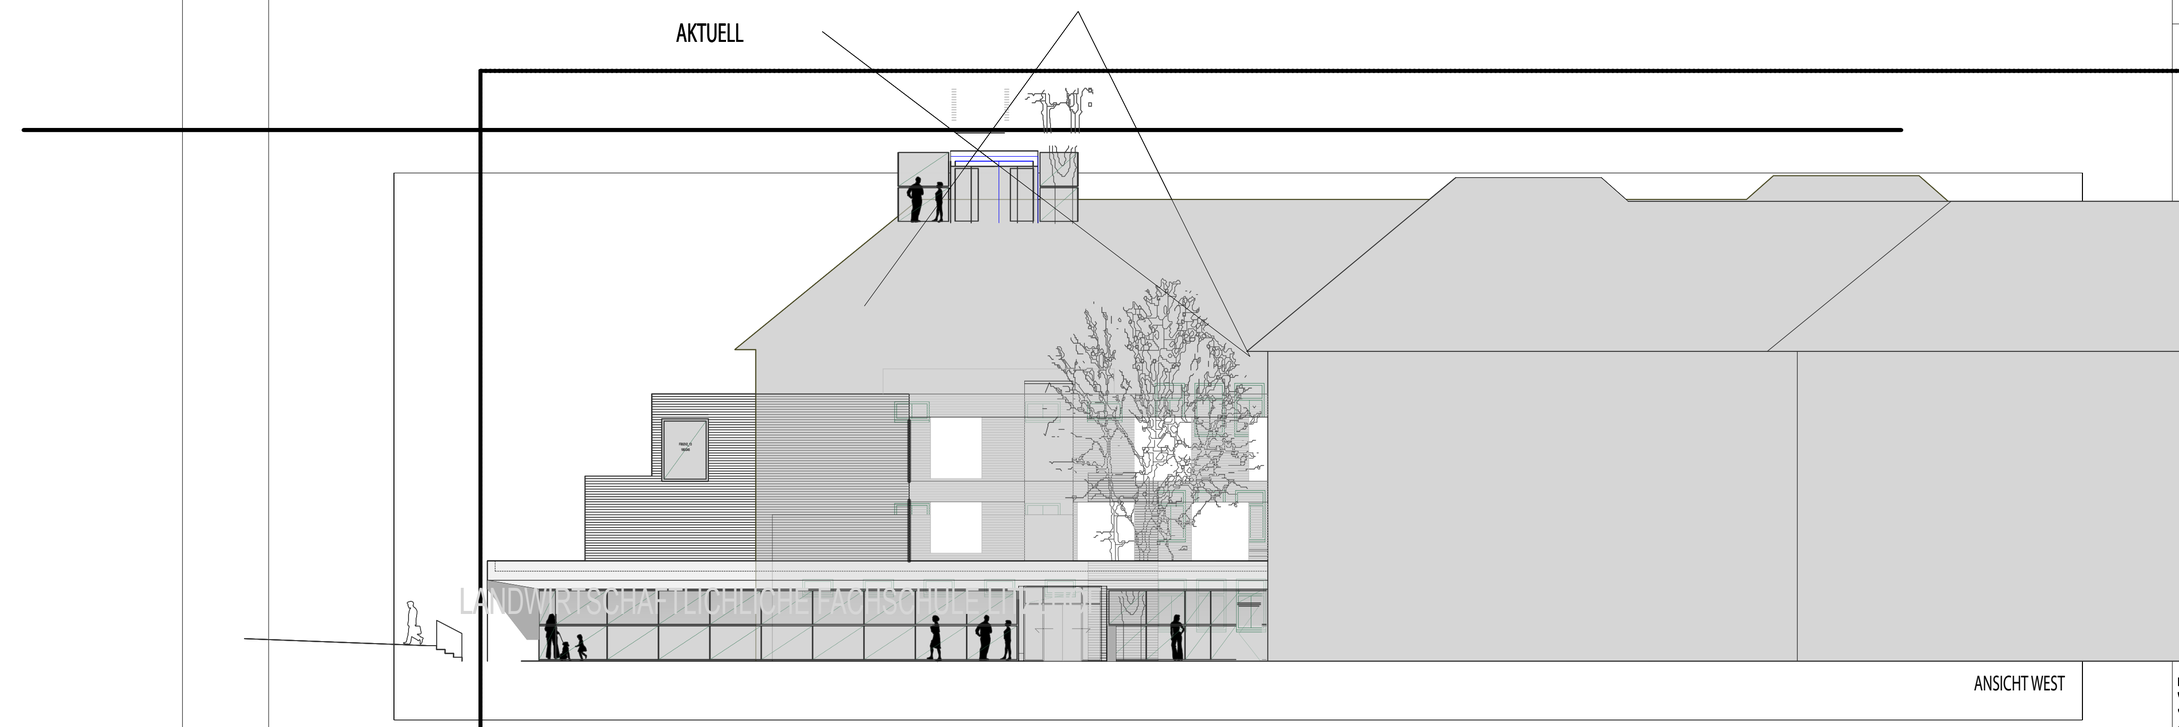

ZEICHENINDEX VE

PLANNR. 008/2016

KURZBEZ. A OW4

PROJEKTKURZBEZ. LFS L

CG

1:200

BAUHERR: Kanton Luzern LIG

PROJEKT: SR.165 LITZLHOF