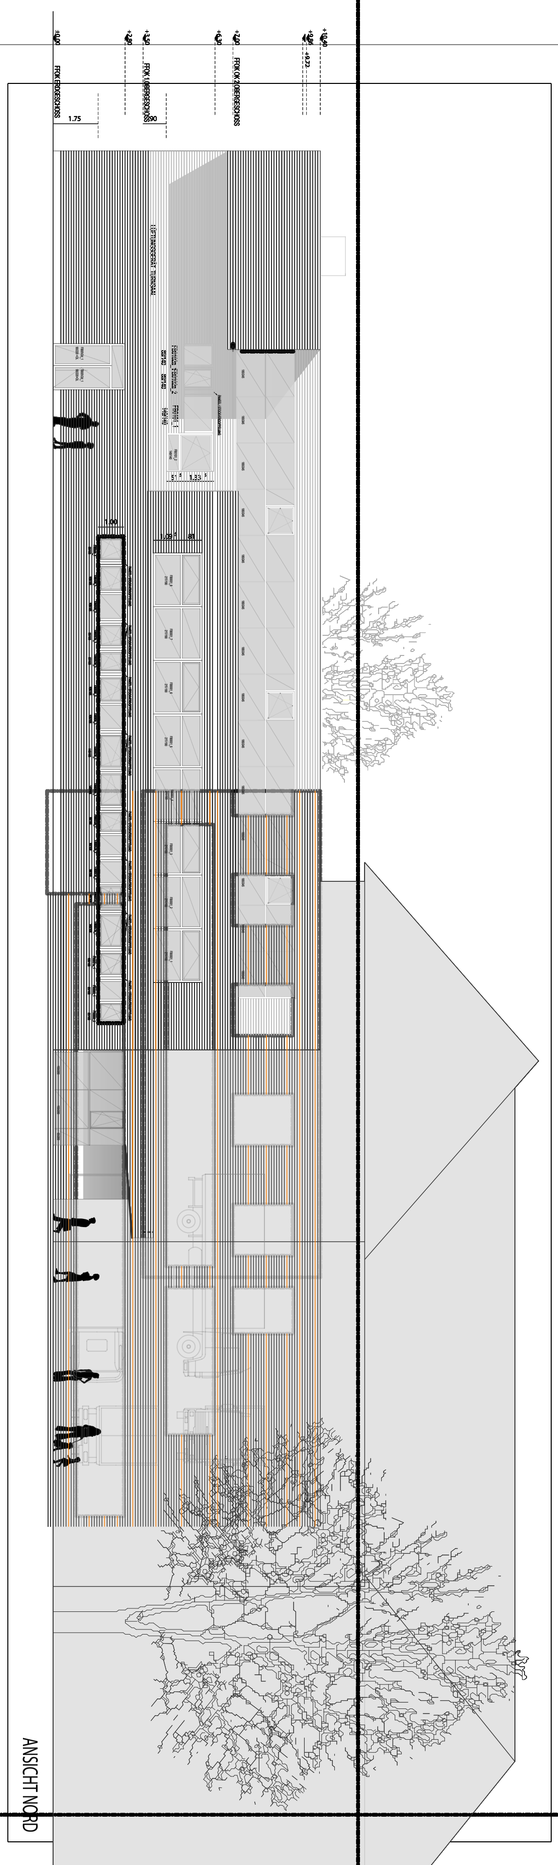

ANSICHT NORD

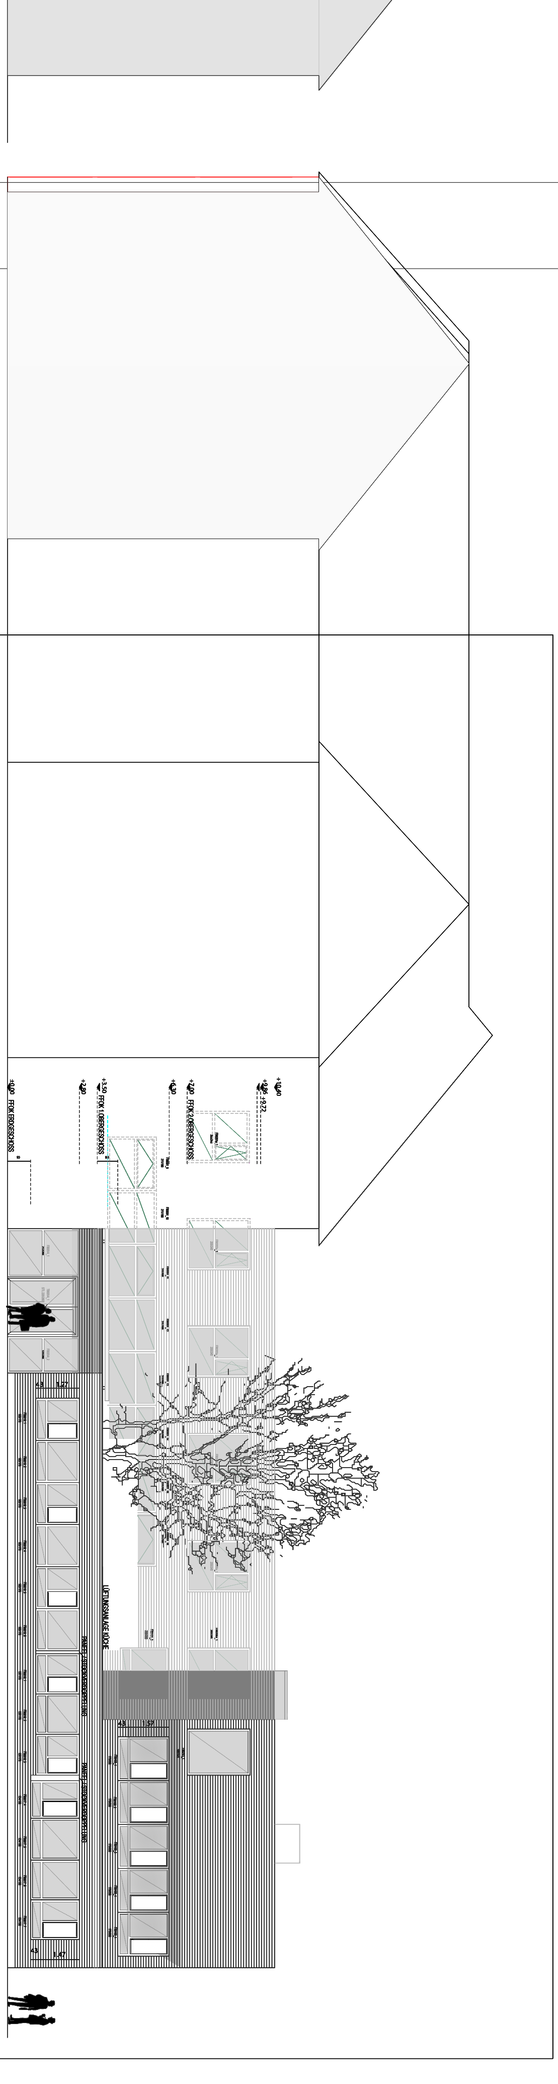

ANSICHT SÜD AKTUELL

AKTUELL

PROJEKT: SP 165 LFS LITZLHOF	PLANINHALT: ANSICHTEN SÜD u NORD	1:200	KURZBEZ. A SN LFS L	ZEICHENINDEX VE
BAUHERR: LIG Völkermarkterstraße 31-33, 9020 Klagenfurt	DATUM:	CG	PROJEKTKURZBEZ.	PLANNR. 007/2016